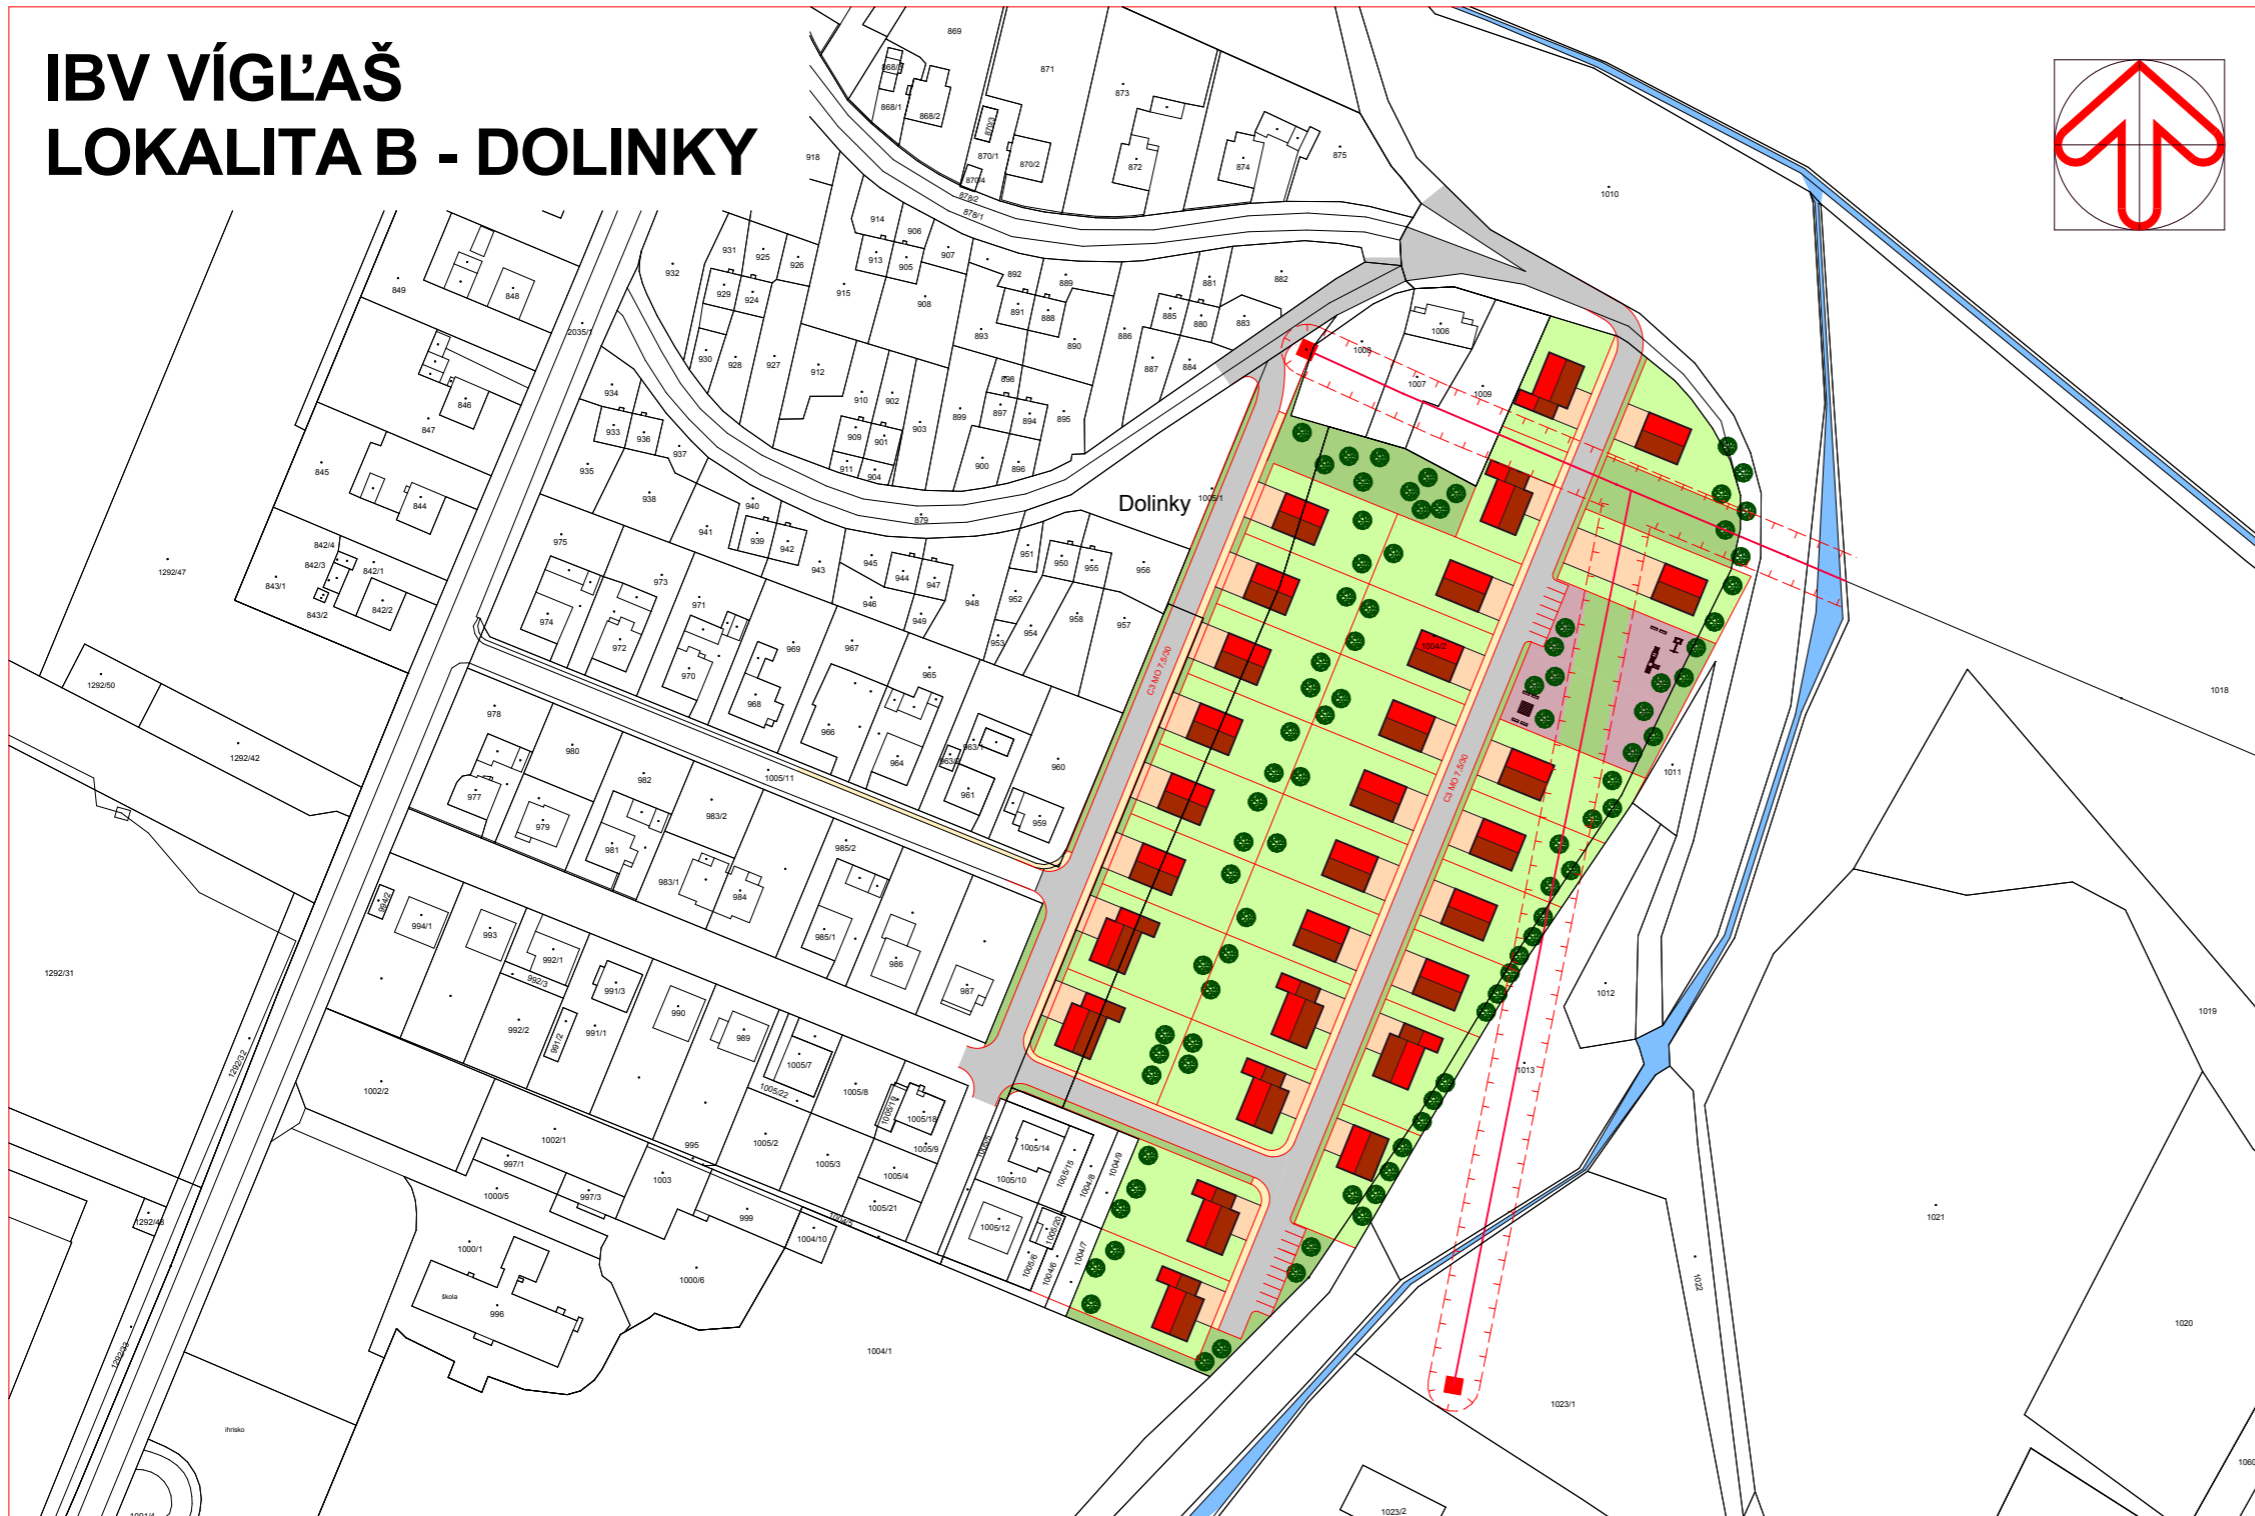
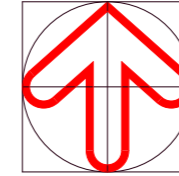

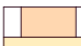

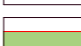
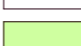







IBV VÍGLAŠ LOKALITA B - DOLINKY



LEGENDA

-  NAVRHOVANÉ RODINNÉ DOMY
-  NAVRHOVANÝ OBJEKT OBČIANSKEJ VYBAVENOSTI
-  SPEVNENÉ PLOCHY (VSTUPY DO DOMOV A CHODNÍKY)
-  CESTNÉ KOMUNIKÁCIE
-  ZELENÝ PÁS PRE INŽINIERSKÉ SIETE
-  ZÁHRADY
-  PLOCHY VEREJNEJ ZELENE
-  PLOCHY OBČIANSKEJ VYBAVENOSTI - DETSKÉ IHRISKO
-  UŽITKOVÁ A FILTRAČNÁ ZELEŇ (STROMY)
-  OCHRANNÉ PÁSMA
-  ELEKTRICKÉ VN VEDENIA
-  TRAFOSTANICE
-  PARKOVIŠKO
-  MALÝ VODNÝ TOK

URBANISTICKÁ ŠTÚDIA VÍGLAŠ IBV DOLINKY

NÁZOV VÝKRESU:			M 1:1 000
KOMPLEXNÝ URBANISTICKÝ NÁVRH			
OBJEDNÁVATEL:	OBEC VÍGLAŠ	ČÍSLO VÝKRESU:	
ZHOTOVITEL:	LANDURBIA - ARCHITEKTONICKÝ ATELIÉR B.BYSTRICA	1b	
Hlavný riešiteľ:	ING. ARCH. ANTON SUPUKA - AUTORIZOVANÝ ARCHITEKT SKA		
ZODP. RIEŠITEL:	ING. ARCH. IVAN SUPUKA - AUTORIZOVANÝ ARCHITEKT SKA		
Č. ZMLUVY:	2 / 2018		